Gewerbegebiet Obere Leimbach in Siegen Lageplan 1000

Stegreif Kiosk

Im neuen Gewerbegebiet obere Leimbach sind fast alle Grundstücke bebaut.
Es gibt nur eine Straße, über welche alle Firmen und Betriebe erschlossen sind.
Über diese Straße wird angeliefert, ausgeliefert,
Mitarbeiter fahren zu ihren Arbeitsplätzen und zurück.
Auch Baustellenverkehr ist noch vorhanden.
Nur wenige dort angesiedelte Firmen haben eine eigene Kantine.
Ein Kiosk kann da helfen.

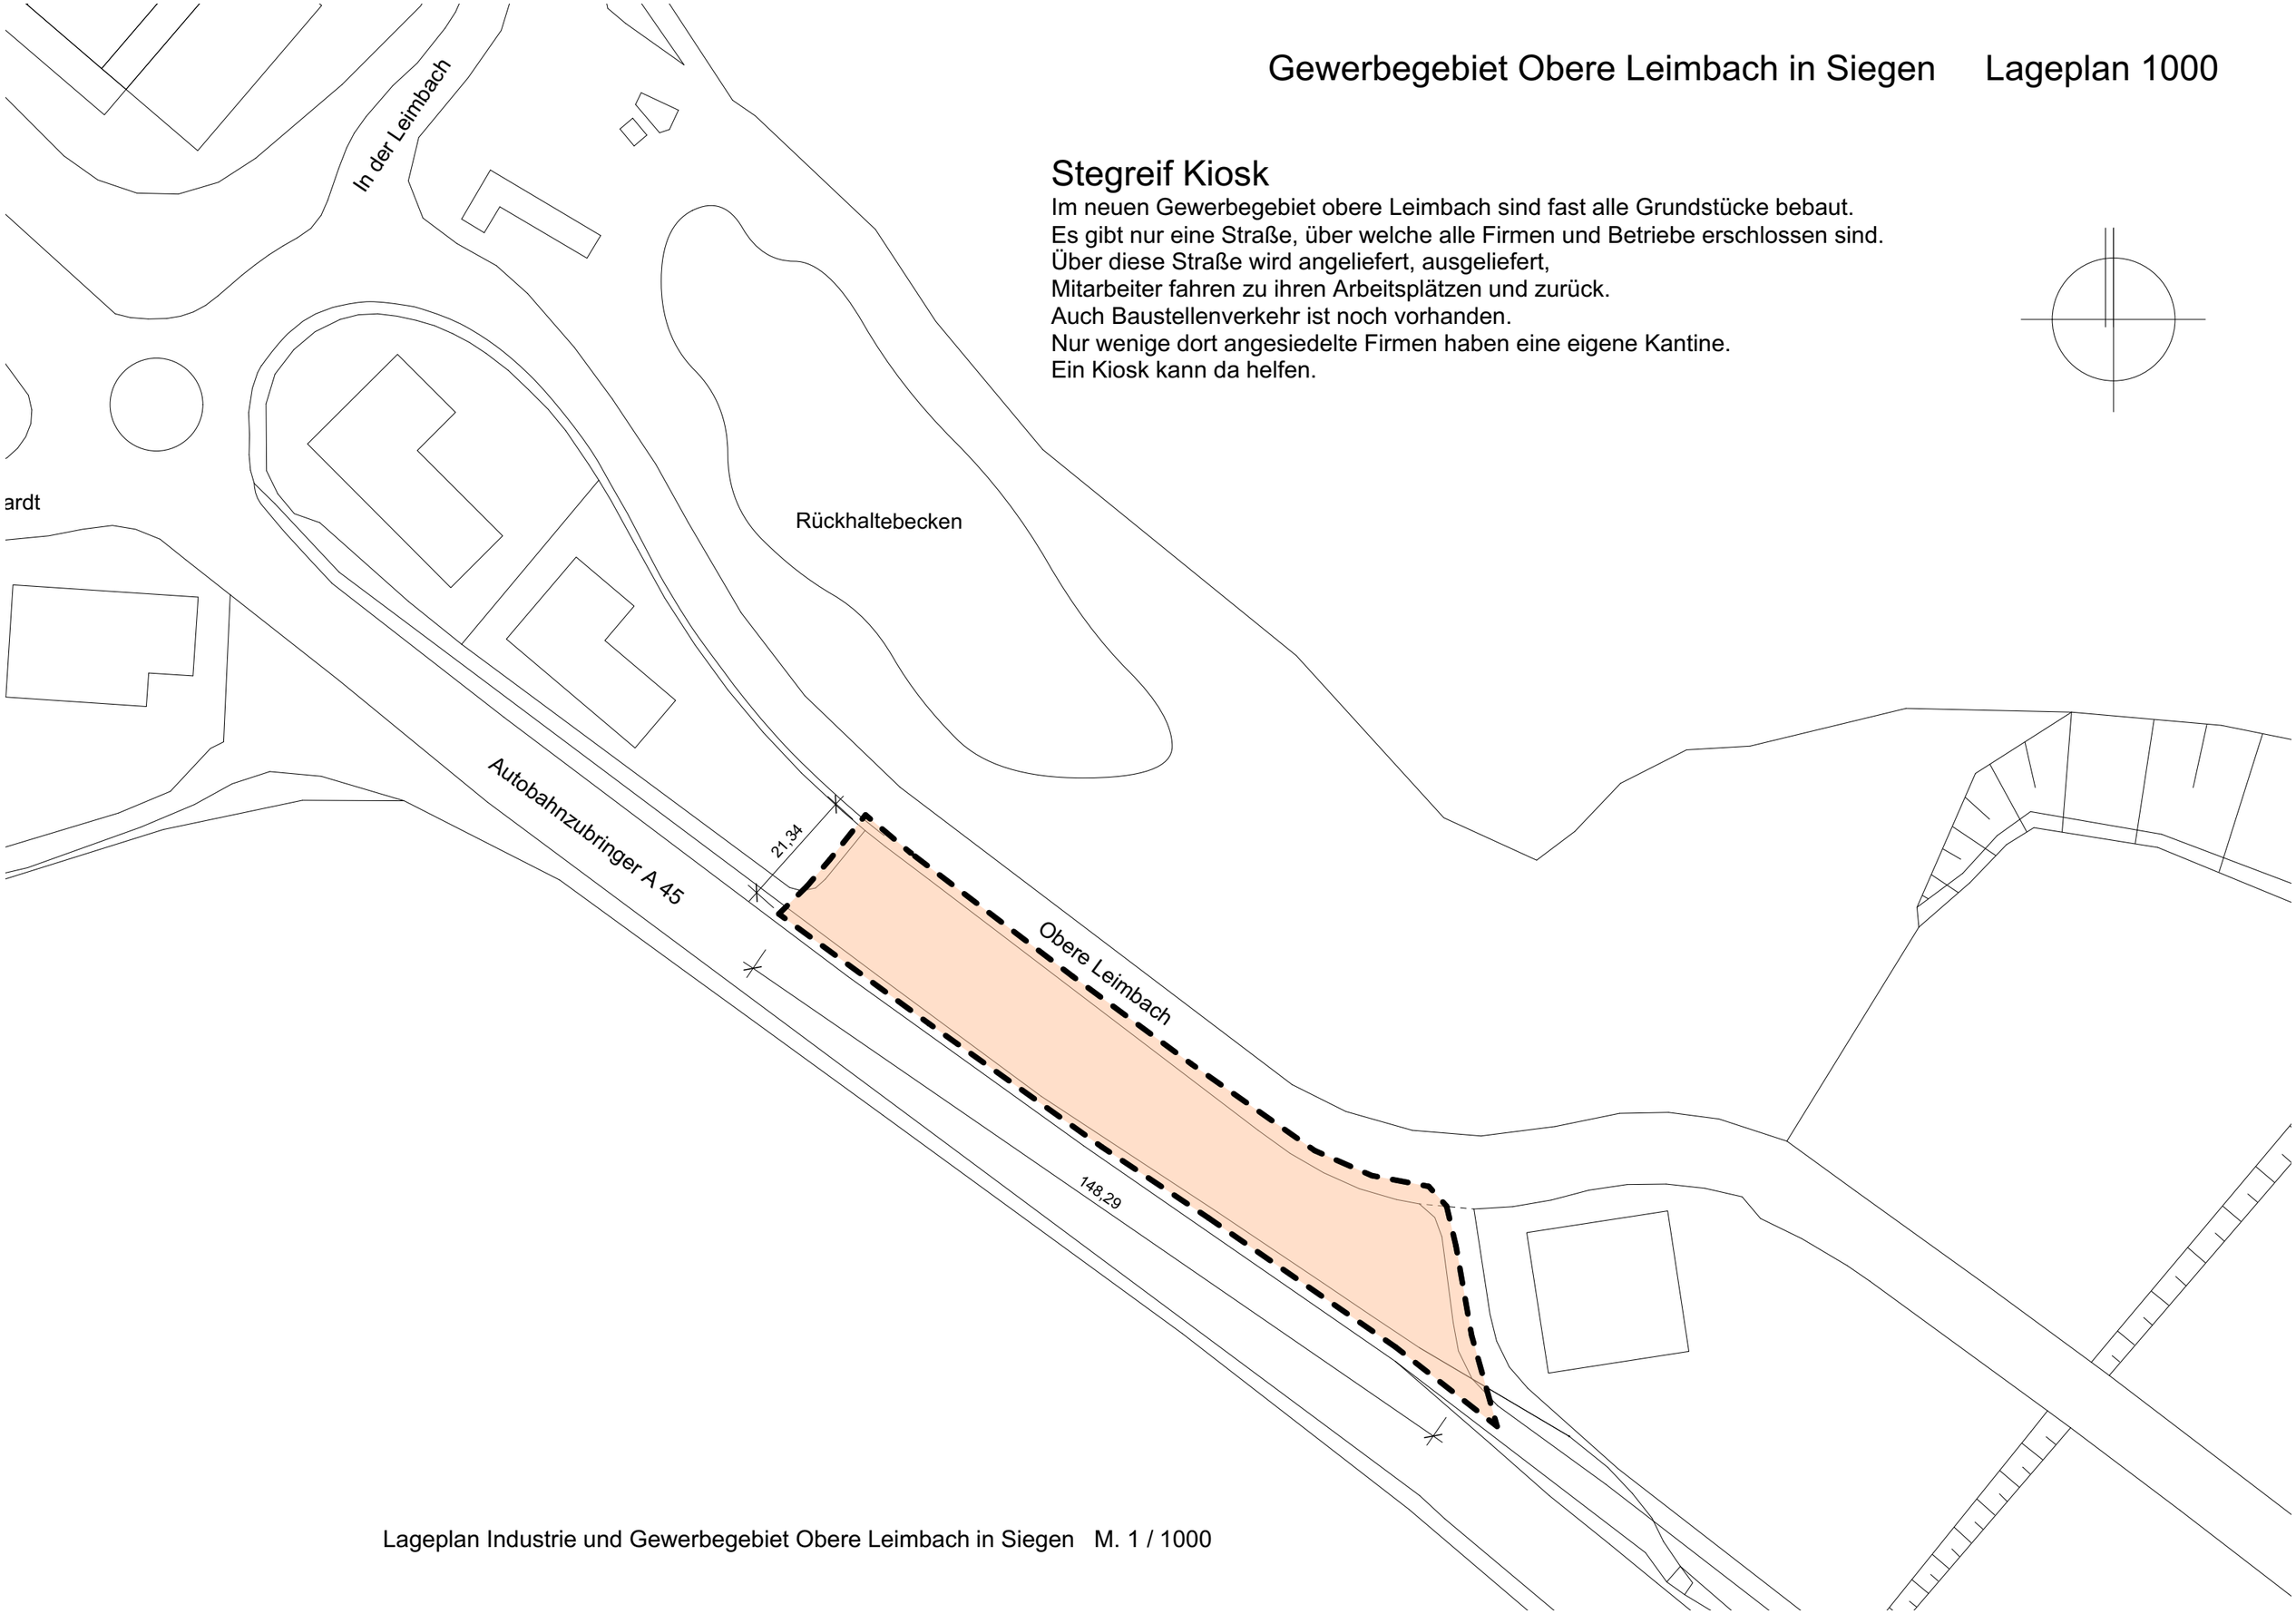

Lageplan Industrie und Gewerbegebiet Obere Leimbach in Siegen M. 1 / 1000

Gewerbegebiet Obere Leimbach in Siegen Lageplan 500

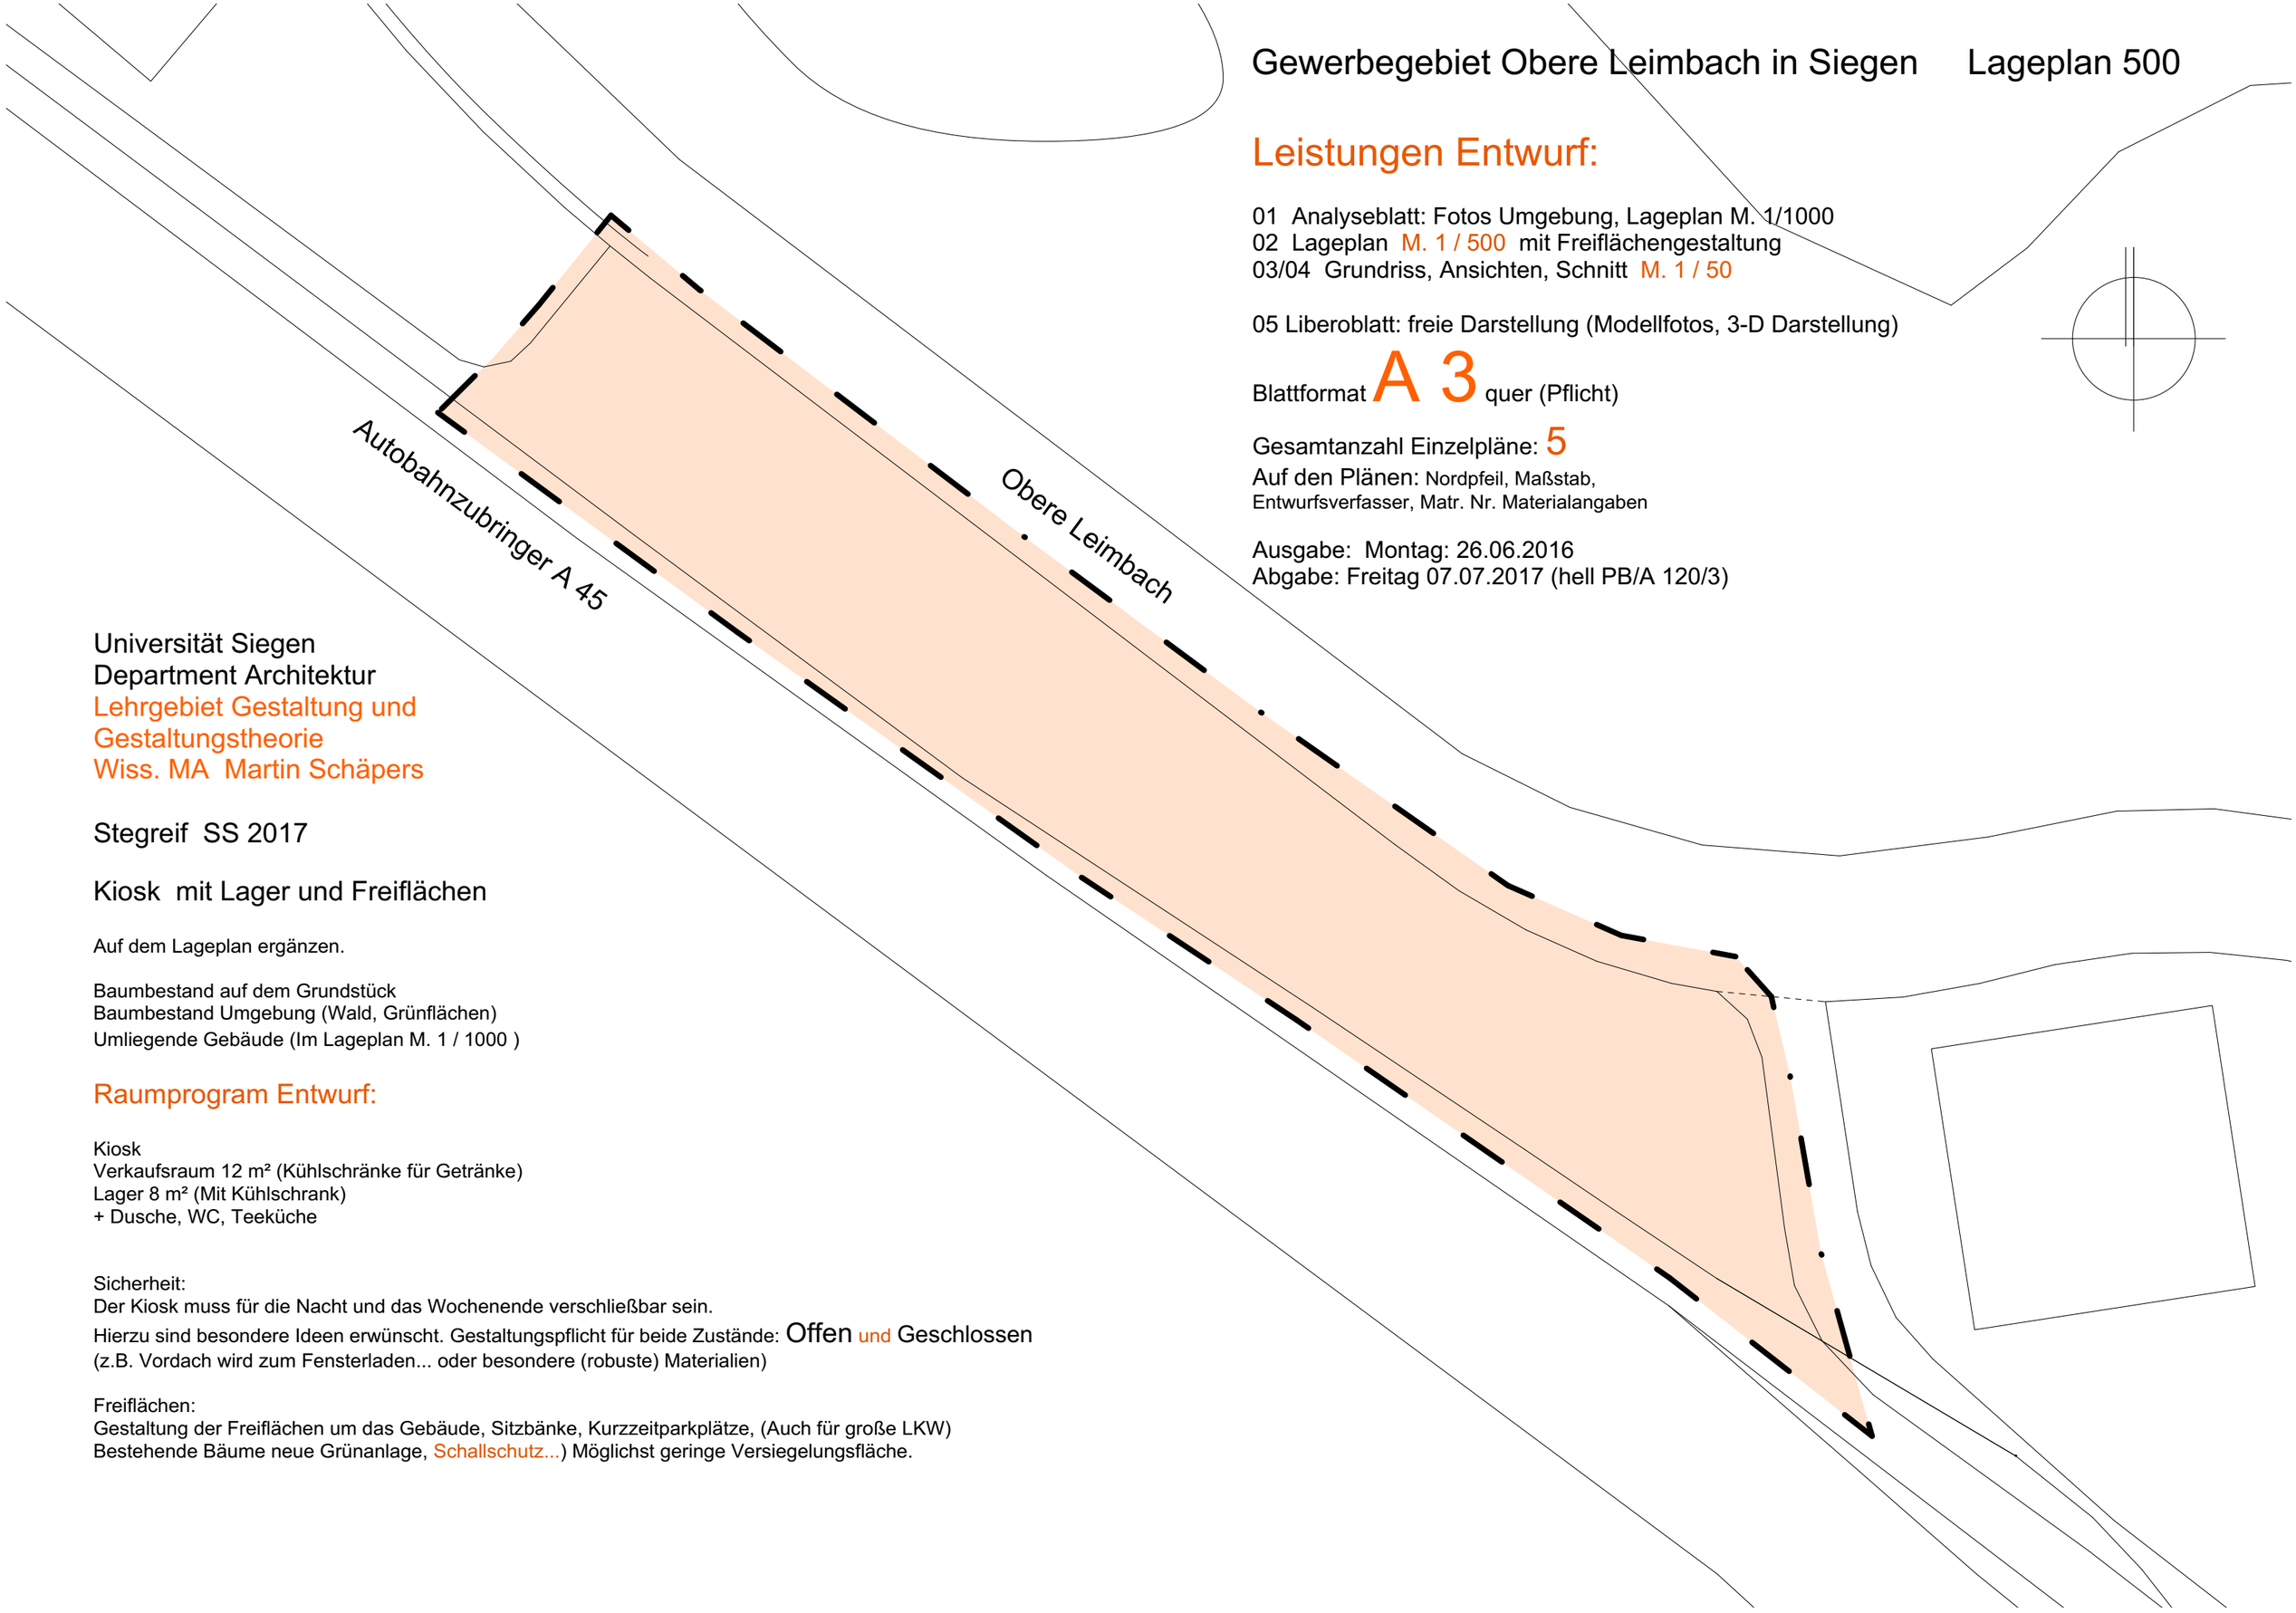

Leistungen Entwurf:

01 Analyseblatt: Fotos Umgebung, Lageplan M. 1/1000
02 Lageplan M. 1 / 500 mit Freiflächengestaltung
03/04 Grundriss, Ansichten, Schnitt M. 1 / 50

05 Liberoblatt: freie Darstellung (Modellfotos, 3-D Darstellung)

Blattformat A 3 quer (Pflicht)

Gesamtanzahl Einzelpläne: 5
Auf den Plänen: Nordpfeil, Maßstab,
Entwurfsverfasser, Matr. Nr. Materialangaben

Ausgabe: Montag: 26.06.2016
Abgabe: Freitag 07.07.2017 (hell PB/A 120/3)

Universität Siegen
Department Architektur
Lehrgebiet Gestaltung und
Gestaltungstheorie
Wiss. MA Martin Schäpers

Stegreif SS 2017

Kiosk mit Lager und Freiflächen

Auf dem Lageplan ergänzen.

Baumbestand auf dem Grundstück
Baumbestand Umgebung (Wald, Grünflächen)
Umliegende Gebäude (Im Lageplan M. 1 / 1000)

Raumprogram Entwurf:

Kiosk
Verkaufsraum 12 m² (Kühlschränke für Getränke)
Lager 8 m² (Mit Kühlschrank)
+ Dusche, WC, Teeküche

Sicherheit:
Der Kiosk muss für die Nacht und das Wochenende verschließbar sein.
Hierzu sind besondere Ideen erwünscht. Gestaltungspflicht für beide Zustände: Offen und Geschlossen
(z.B. Vordach wird zum Fensterladen... oder besondere (robuste) Materialien)

Freiflächen:
Gestaltung der Freiflächen um das Gebäude, Sitzbänke, Kurzzeitparkplätze, (Auch für große LKW)
Bestehende Bäume neue Grünanlage, Schallschutz...) Möglichst geringe Versiegelungsfläche.