


134 mm

134 mm

28 mm

Garten

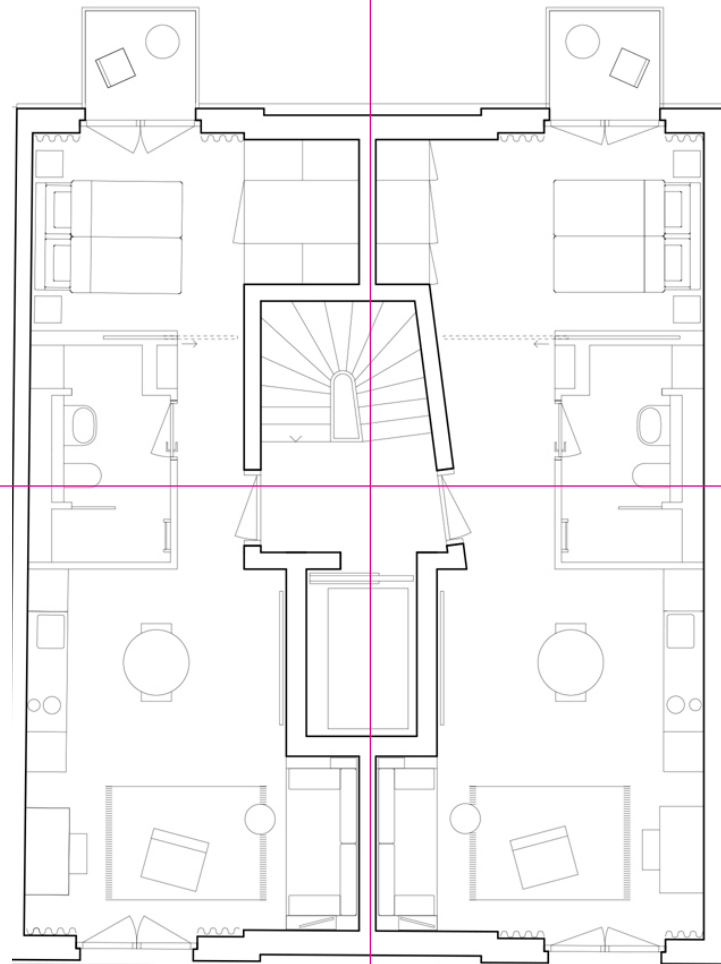

Straße

Zeichnung  
mittig platziert  
(siehe Hilfs-  
linien in  
magenta)

Schriftart  
Times New  
Roman  
Schriftgröße  
10 Pt  
Abstand 14,4  
Pt

Gebäudelehre & Entwerfen  
Stegreif inside/out #04

Vorname Nachname, Matrikelnummer  
M 1:100




Nordpfeil  
Radius 5mm

134 mm

134 mm

28 mm

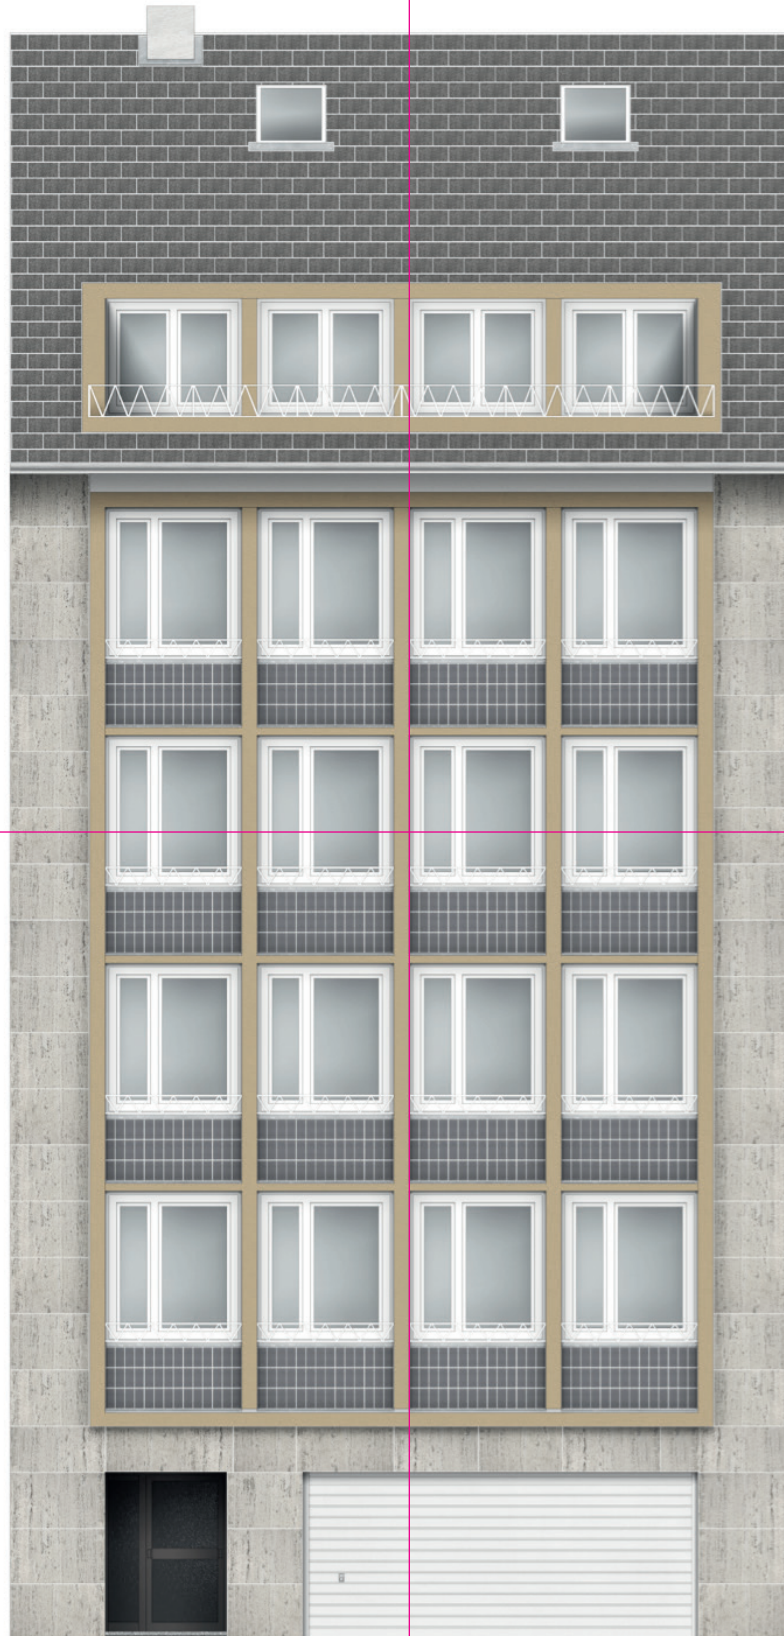

Zeichnung  
mittig platziert  
(siehe Hilfs-  
linien in  
magenta)

Schriftart  
Times New  
Roman  
Schriftgröße  
10 Pt  
Abstand 14,4  
Pt

Gebäudelehre & Entwerfen  
Stegreif inside/out #04

Vorname Nachname, Matrikelnummer  
M 1:100



Nordpfeil  
Radius 5mm